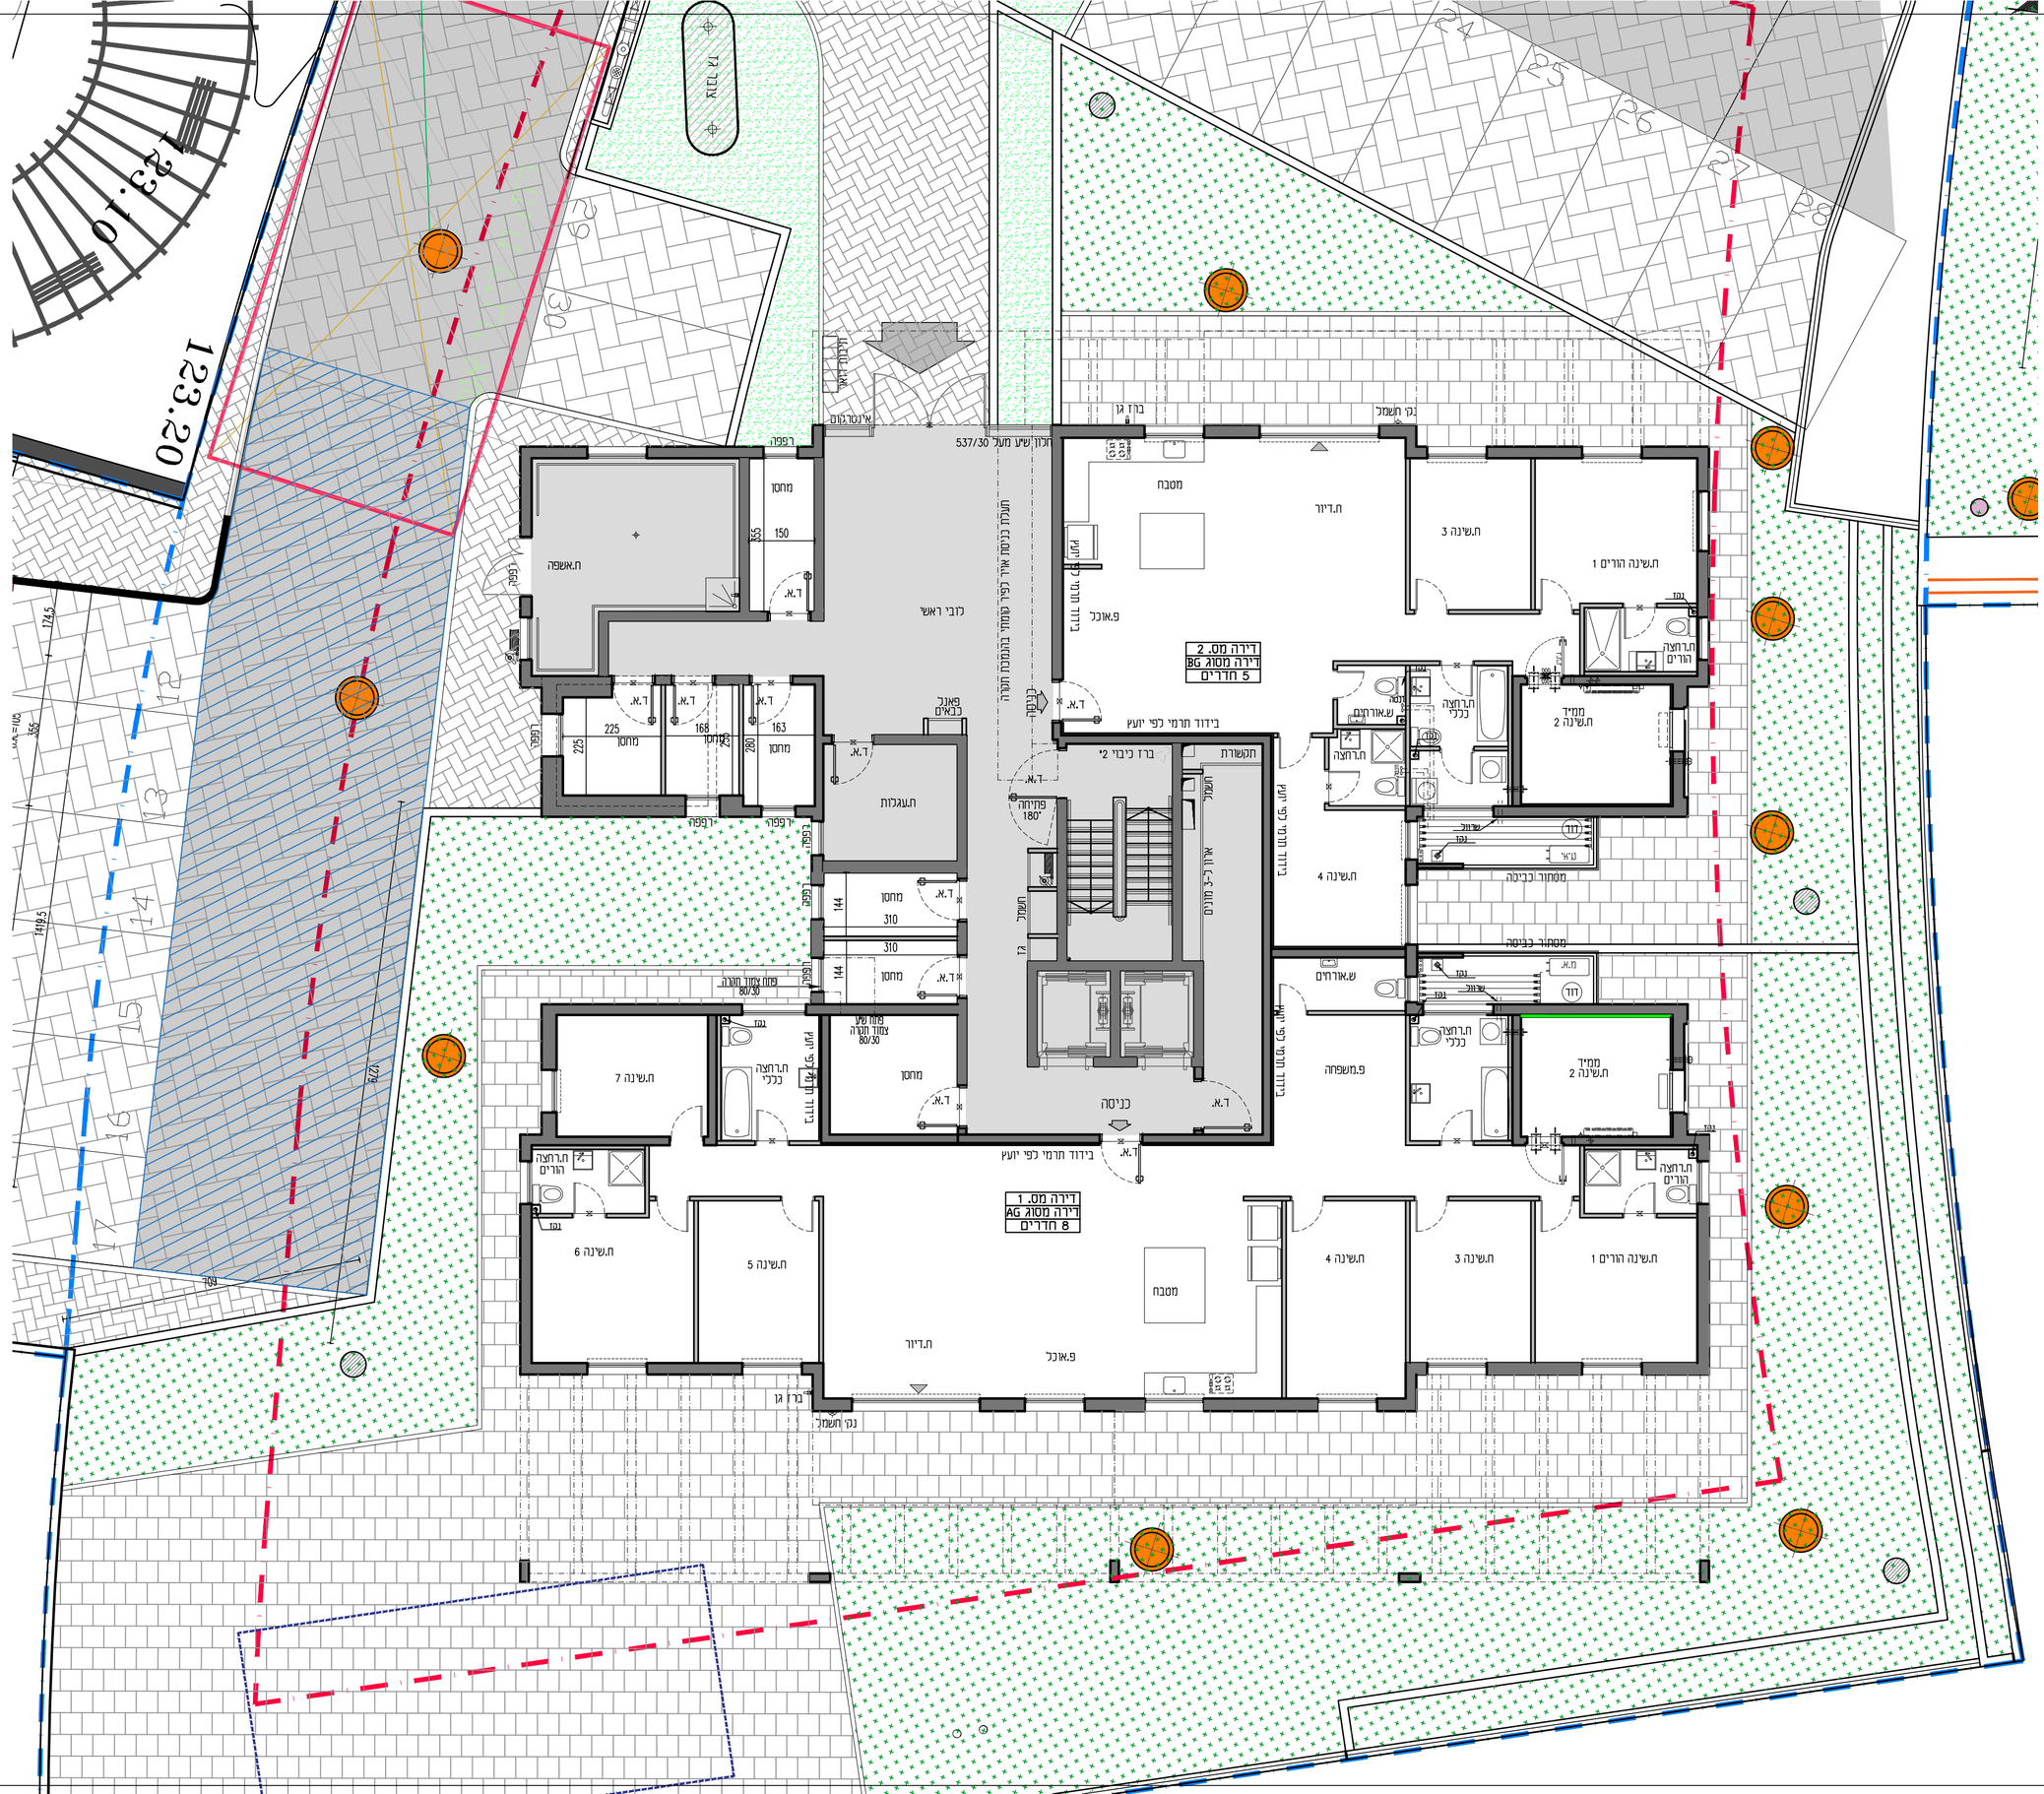


מ.ג.א.ד
בניין והשקעות בע"מ

קנ"מ:	1:100
תאריך: 10.01.2023	מהדורה: 2

לפני היתר בניה

לפי צו מכר 2008

הערות ומיקרא לתכנית זו מופיעים בתחילת החוברת

חתימת הקונה:

חתימת המוכר:

Timor Schwartz
architects
Shalem Street 3, Ramat Gan. רחוב שלם 3, רמת גן
Phone : 03-7267809 רוני 050-4206516
Fax : 03-7267418 אמיר 054-5793373
www.ts-arch.com

קומת קרקע

עמוד מס: